


平面図 縦断図 構造形式 標準断面図

平面図
縦断図

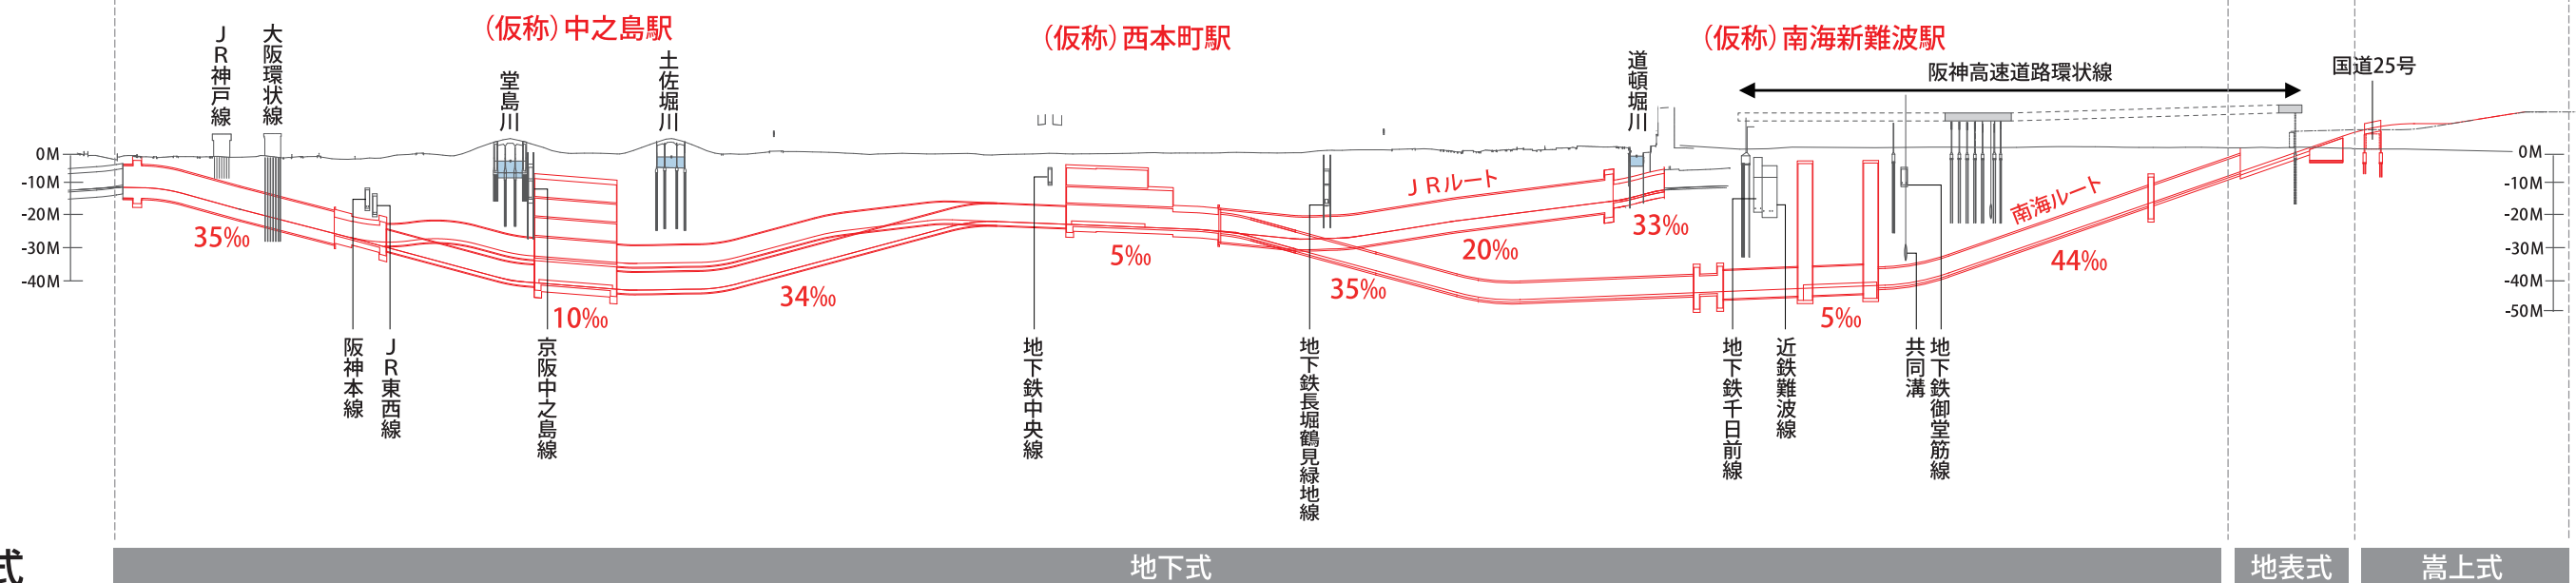

構造形式

地下式 地表式 高上式

標準断面図

